




Lengdesnitt, 2 containere, sett fra utsiden av tiltaket

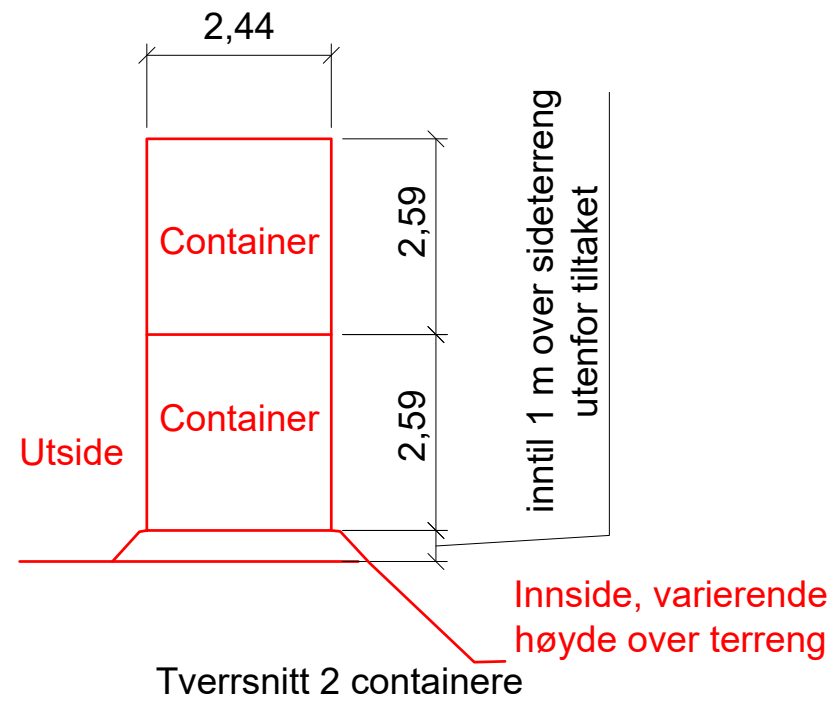

Tverrsnitt 2 containere

04	2023-03-24	Fjernet brakkerigg	EiHus	RCH	RCH
03	2020-12-17	Endret skjerming	RCH	EiHus	RCH
02	2020-01-23	For søknad	RCH	EiHus	RCH
01	2019-12-19	For kommentar	RCH	EiHus	RCH

Revisjon Dato Beskrivelse Utarbeidet Fagkontroll Godkjent

Skanska Industrial Solutions Målestokk 1:50

Gjenvinningsanlegg Fornebu
Oppriss containere

N:\5168401\BIM\50K\Fornebu\lanitt\lanitt\beginning_002.dwg - EiHus - Plottet: 2020-12-18, 14:28:26 - LAYOUT = B04 - XREF = plan_04_Snitt Fornebu.kat\Fornebu_UTM