Vedlegg E-01

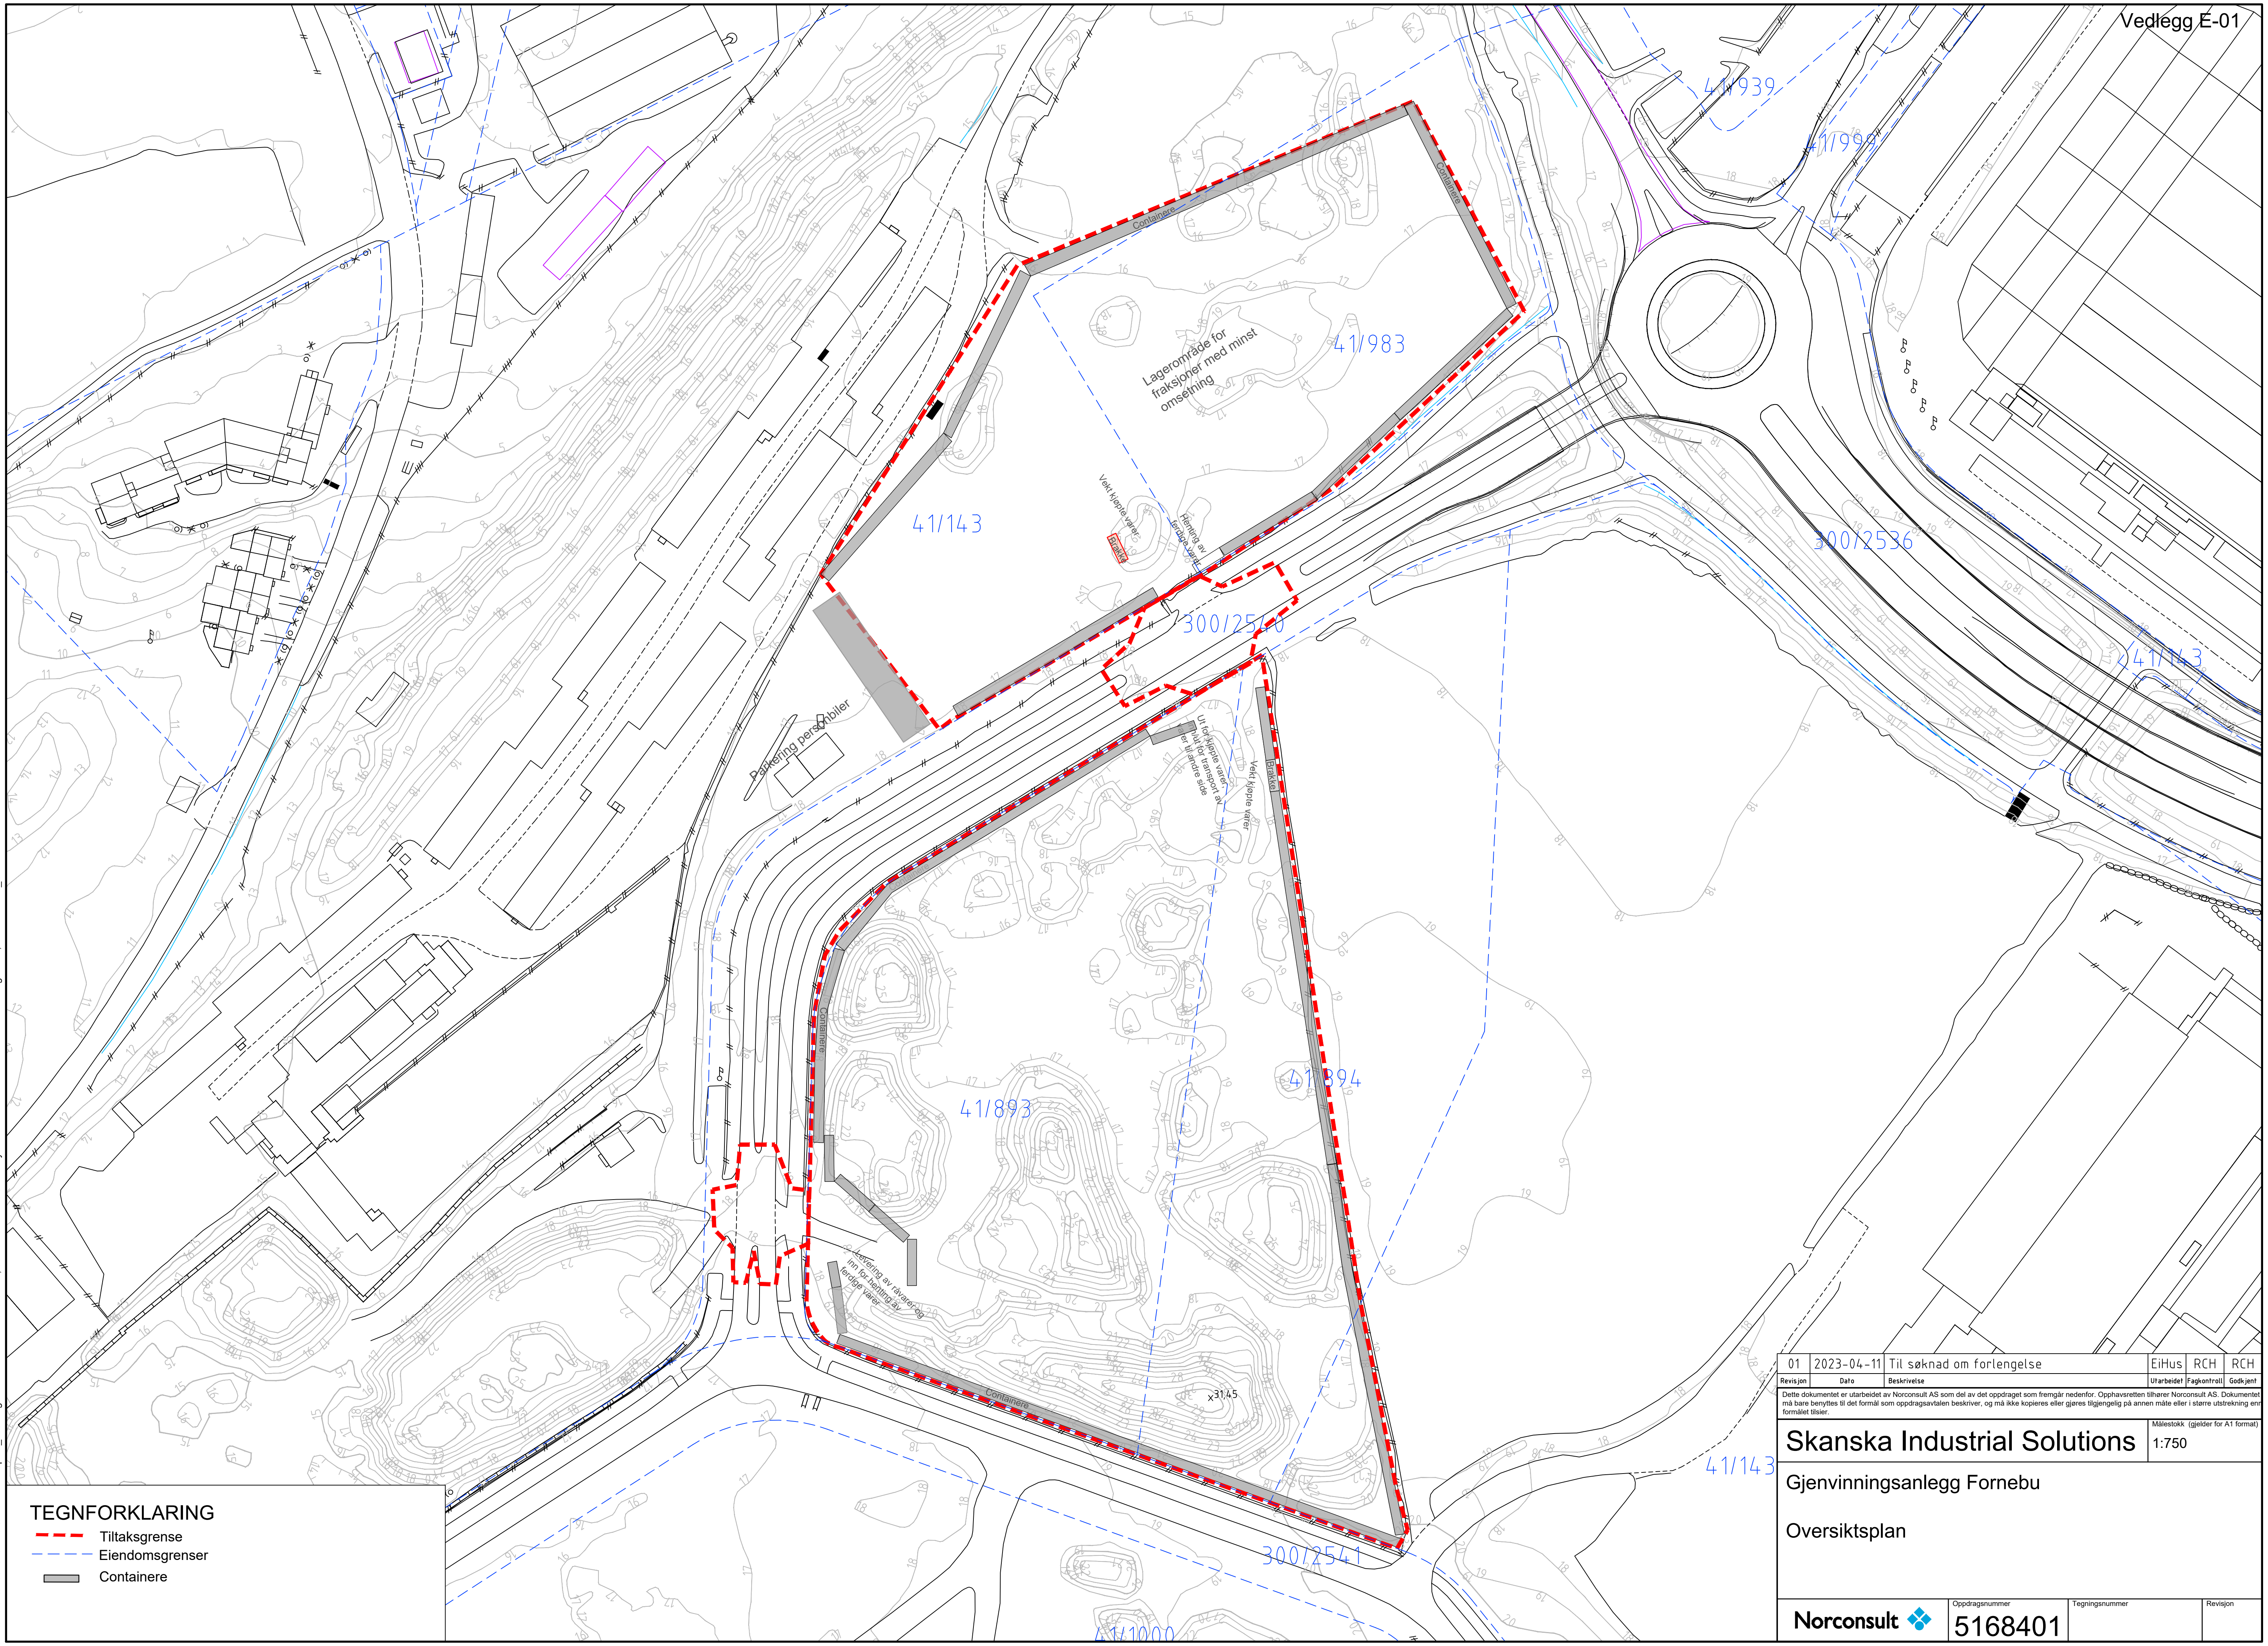

TEGNFORKLARING

- Tiltaksgrense
- Eiendomsgrenser
- Containere

Revisjon	Dato	Beskrivelse	Utarbeidet	Fagkontroll	Godkjent
01	2023-04-11	Til søknad om forlengelse	EiHus	RCH	RCH

Dette dokumentet er utarbeidet av Norconsult AS som del av det oppdraget som fremgår nedenfor. Opphavsretten tilhører Norconsult AS. Dokumentet må bare benyttes til det formål som oppdragsavtalen beskriver, og må ikke kopieres eller gjøres tilgjengelig på annen måte eller i større utstrekning enn formålet tilsier.

Skanska Industrial Solutions

Målestokk (gjelder for A1 format): 1:750

Gjenvinningsanlegg Fornebu

Oversiktsplan

Norconsult

Oppdragsnummer: 5168401

Tegningsnummer:

Revisjon:

"N:\516\84\5168401\BIM\SØK\Fornebu\plan_v05.dwg - EiHus - Plottet: 2023-04-11, 09:19:26 - LAYOUT = Layout1 - XREF = kart-Fornebu-eiendomsgrenser, kart-Fornebu_UTM"